

FASI DI DEMOLIZIONE CAPANNONE


Fase 1 - Demolizione corpo 1



Fase 3 - Demolizione corpo 3




Fase 5 - Demolizione corpo 5

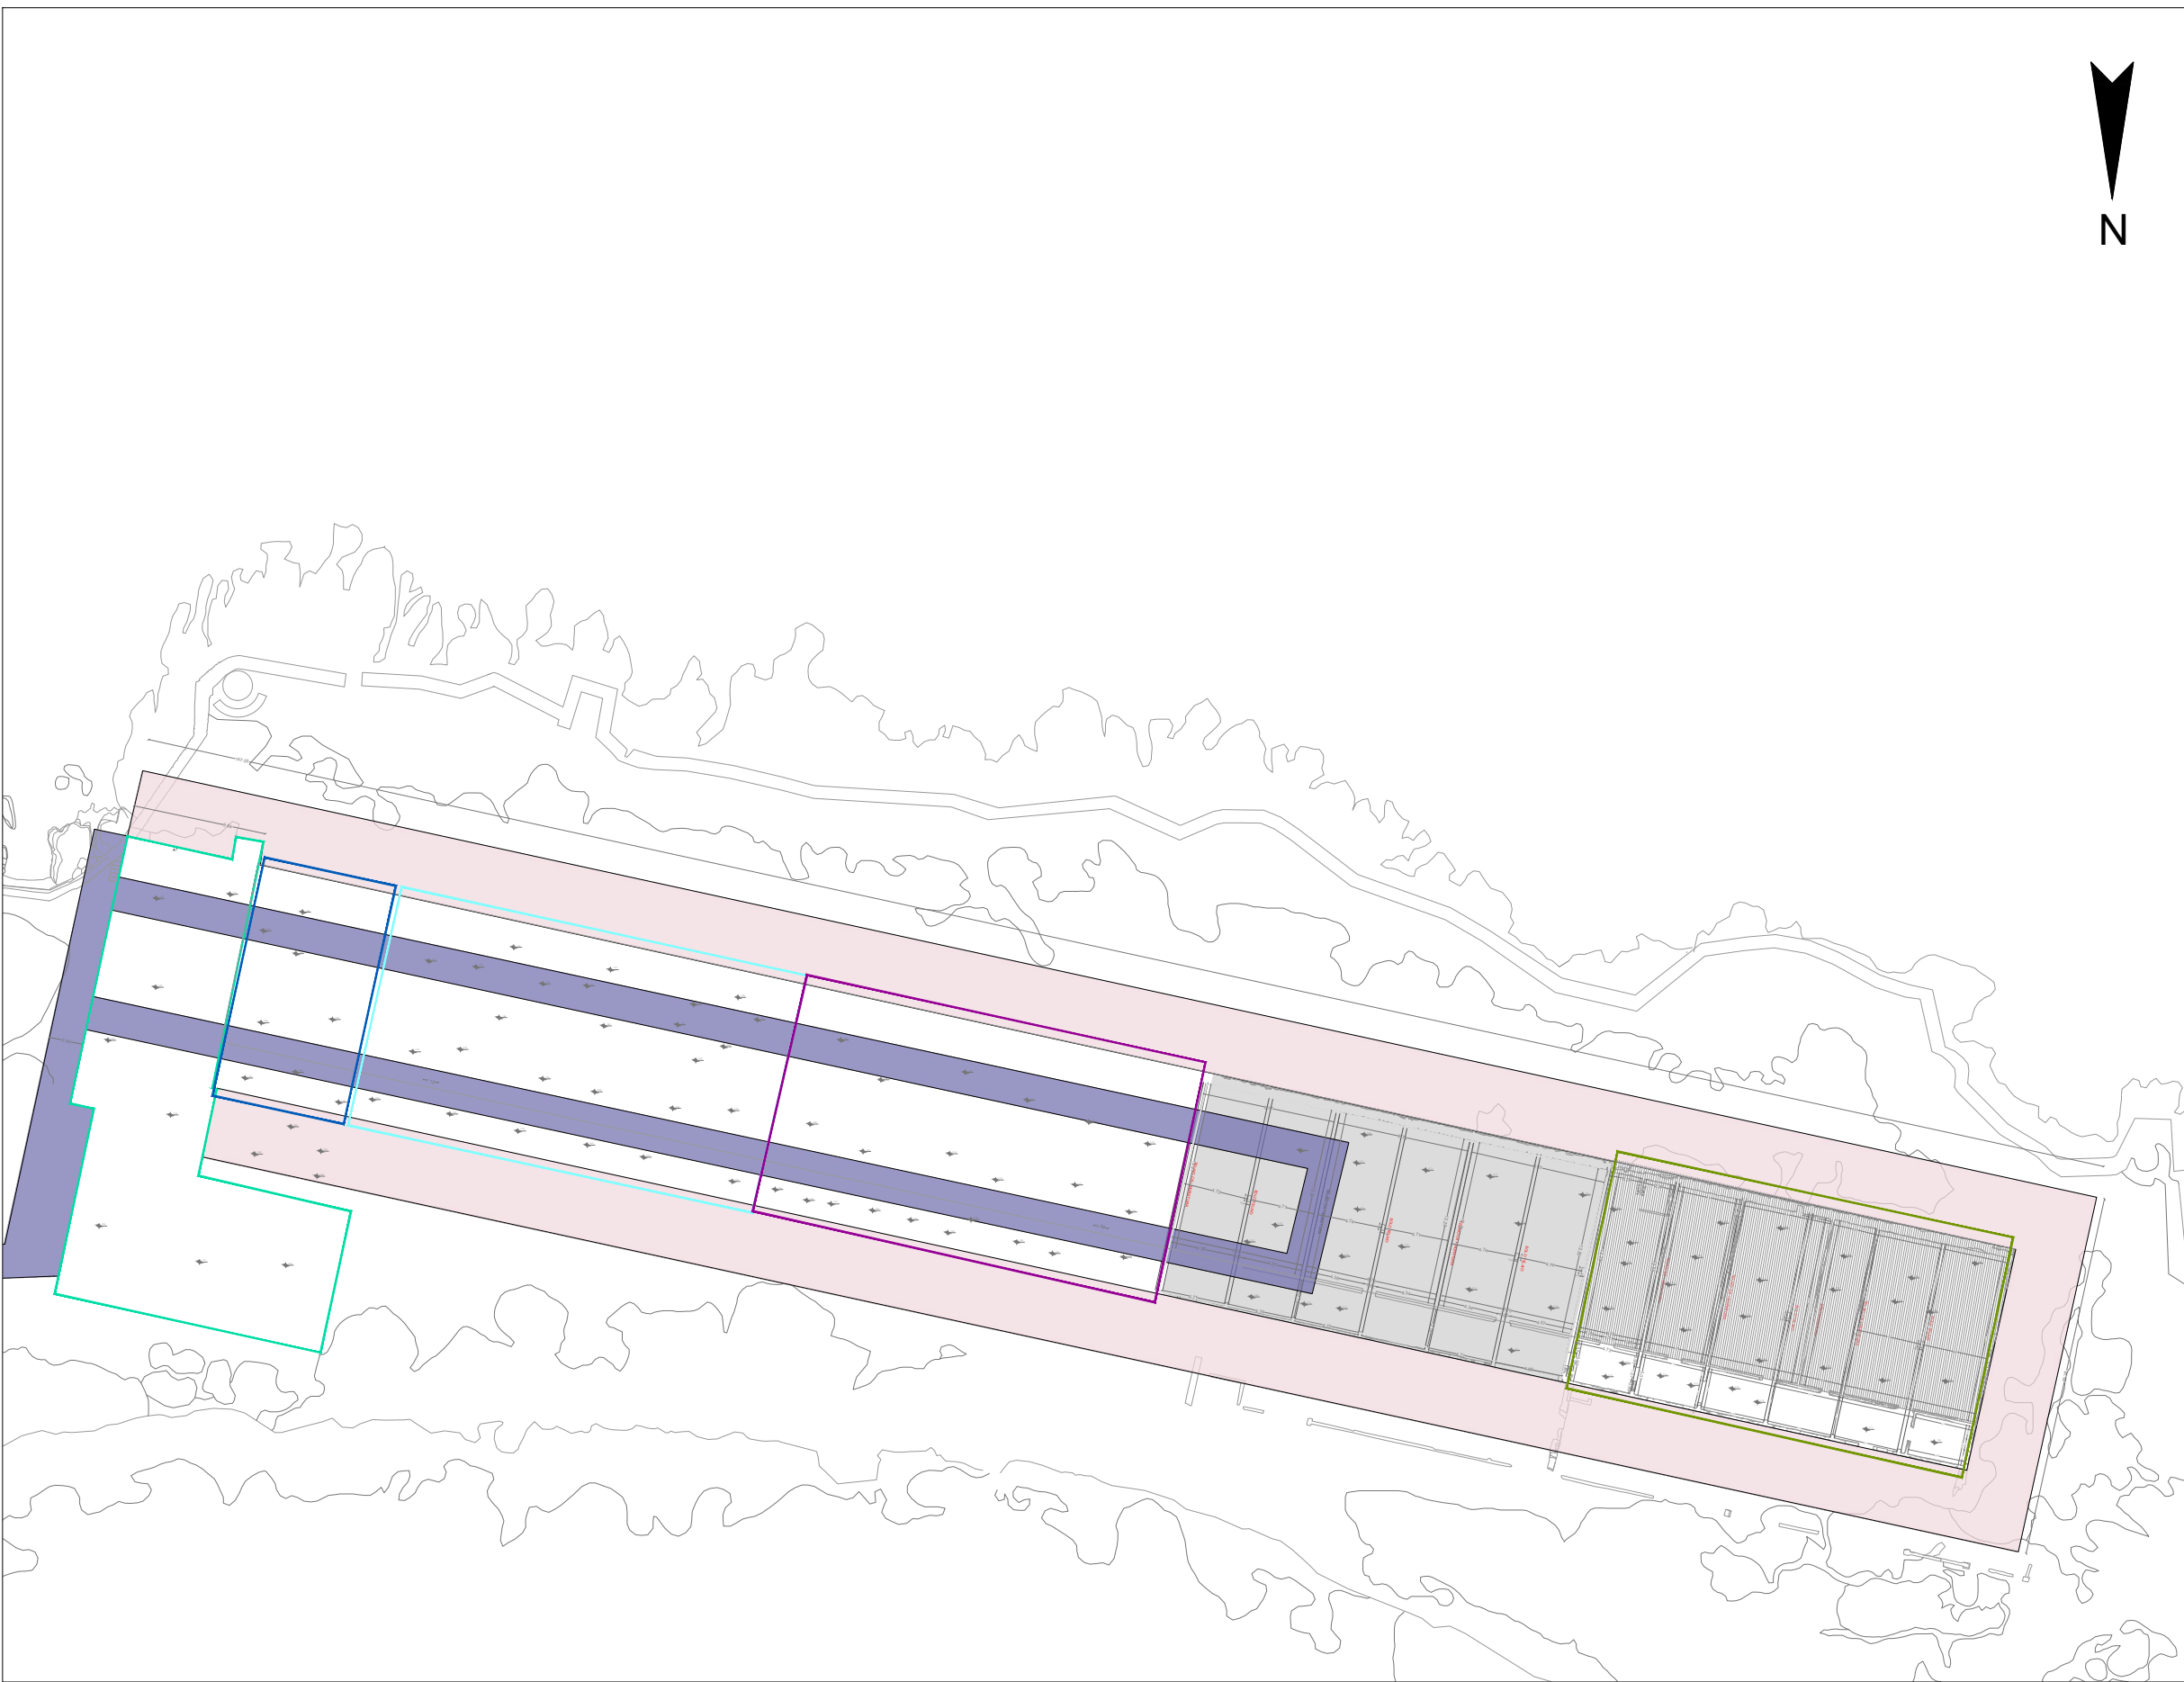


Fase 2 - Demolizione corpo 2



Fase 4 - Demolizione corpo 4

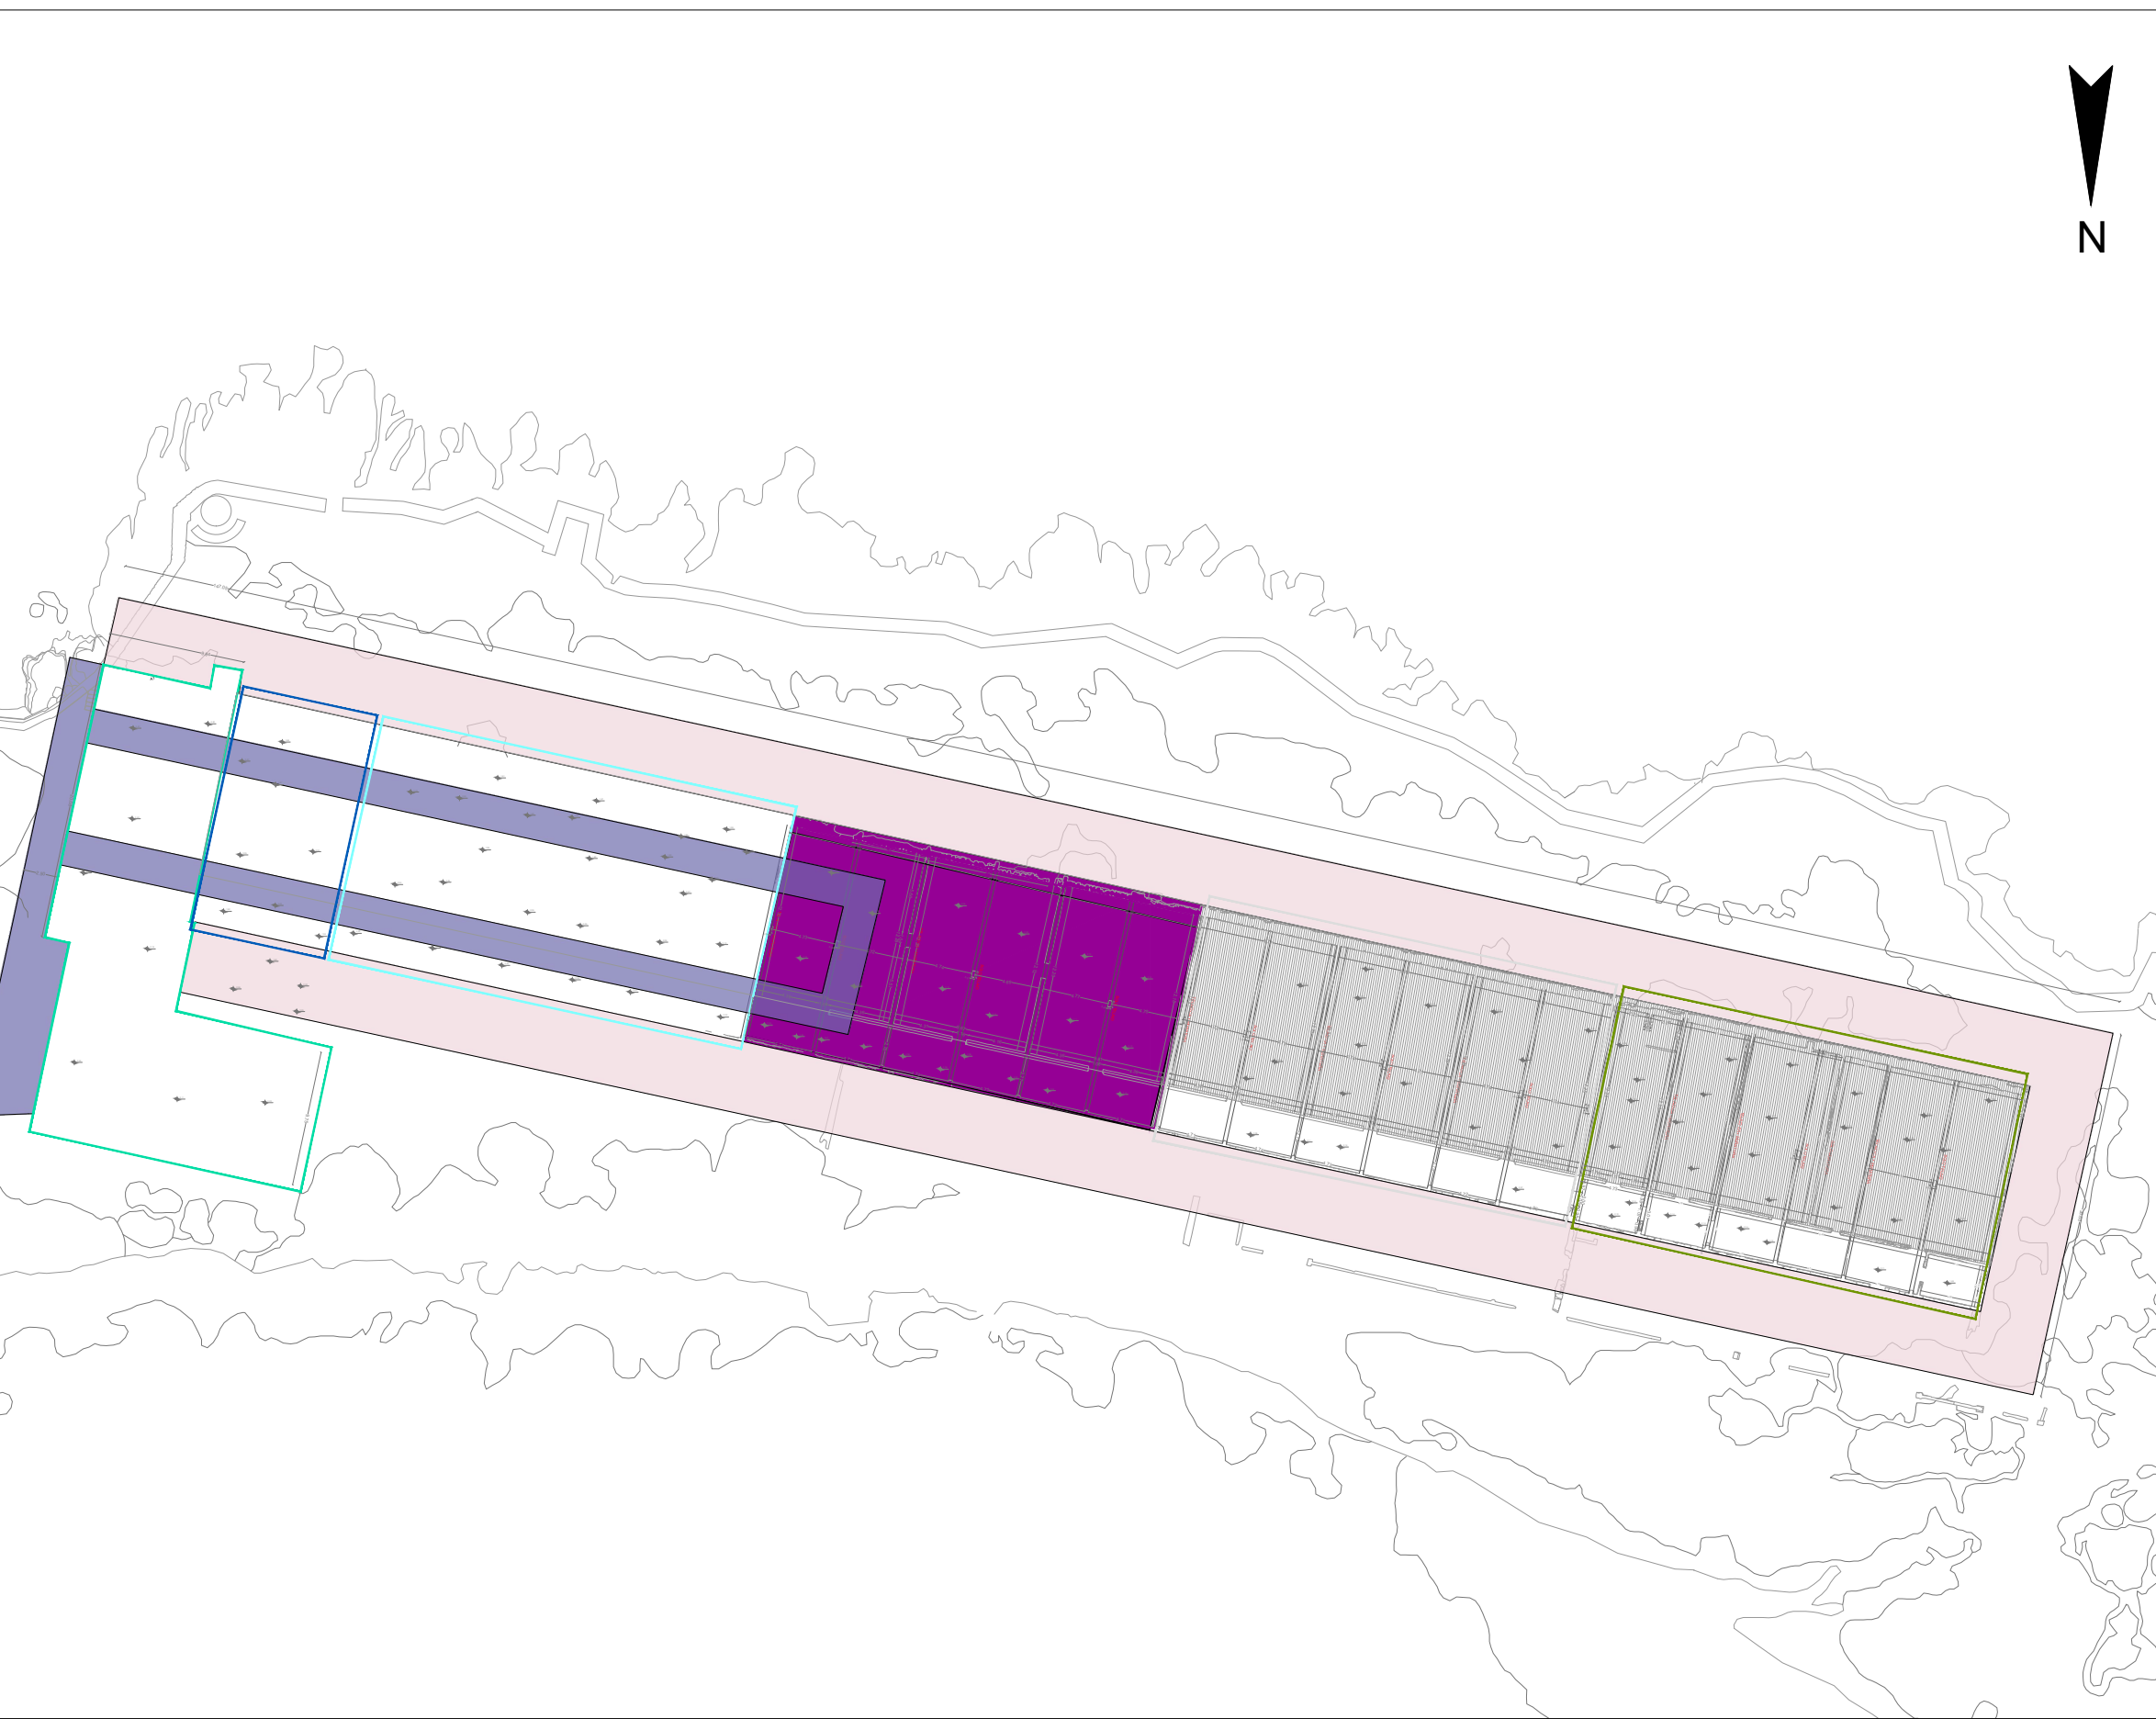

Fase 6 - Demolizione corpo 6

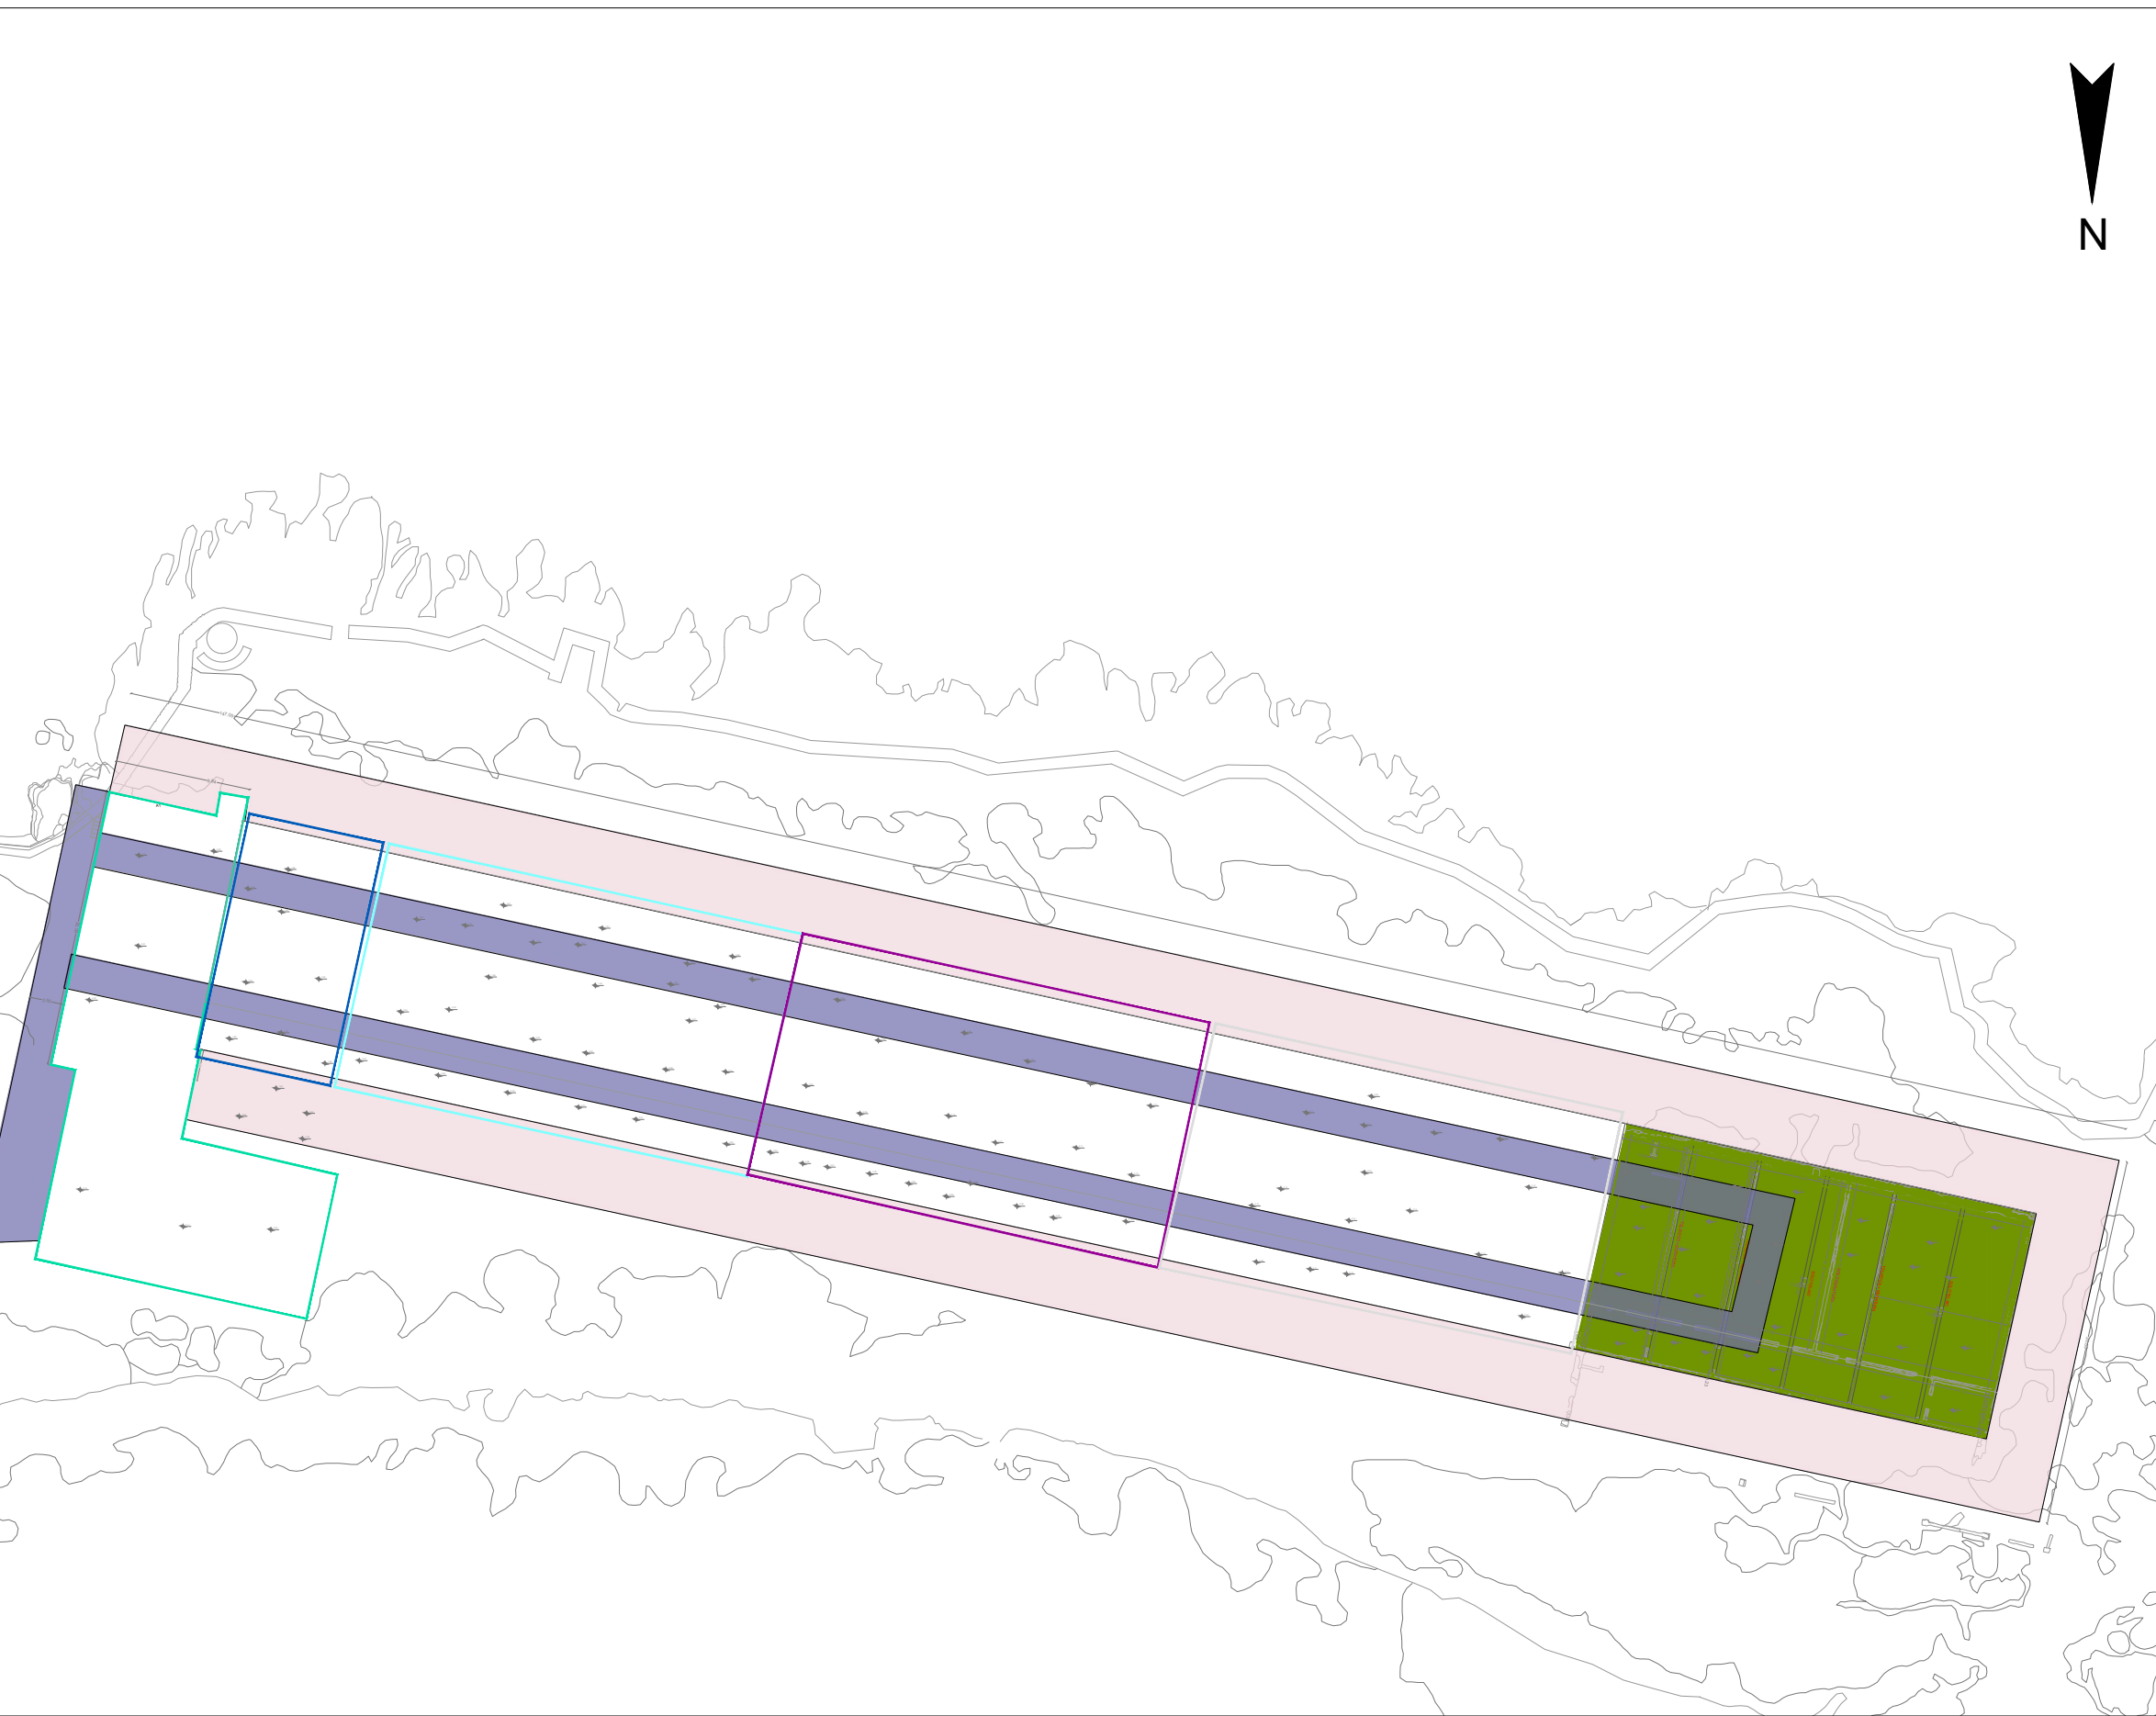

LEGENDA

- zona attracco mezzi nautici
- zona di re integrazione della scogliera artificiale
- percorso mezzi di cantiere
- area stoccaggio provvisorio
- area di demolizione prima fase
- area di lavoro per mezzi di demolizione
- saggi di verifica della preesistenza
- ponteggio

Apprestamenti di cantiere

- area di deposito materiali pericolosi
- uffici di cantiere
- area lavaggio mani
- area lavaggio mezzi
- gruppo elettrogeno
- wc
- spogliatoi

Demolizioni

- Demolizione - fase 1
- Demolizione - fase 2
- Demolizione - fase 3
- Demolizione - fase 4
- Demolizione - fase 5
- Demolizione - fase 6

- Corpo 1
- Corpo 2
- Corpo 3
- Corpo 4
- Corpo 5
- Corpo 6



REGIONE SICILIANA
ASSESSORATO REGIONALE BB.CC. ED I.S.
DIPARTIMENTO REGIONALE BB.CC. ED I.S.
SOPRINTENDENZA BENI CULTURALI E AMBIENTALI DI TRAPANI
Via Giuseppe Garibaldi, 85 - CAP 91100 - FAX 0923/23423 - TEL. 0923/808111

PROGETTO PER LA DEMOLIZIONE DELL'IMMOBILE
DENOMINATO "IL CAPANNONE" SITUATO SULL'ISOLA
DELLA COLOMBAIA - CASTELLO DI MARE - TORRE
PELIADE TRAPANI

CUP G95F21000420006 CIG 929365136C

SOPRINTENDENTE PER I BENI CULTURALI E AMBIENTALI DI TRAPANI
RESPONSABILE UNICO DEL PROCEDIMENTO
DIRIGENTE U.O. 1

Arch. Girolama Fontana
Arch. Roberto Monticciolo
Dott. Riccardo Guazzelli

INTEGRAZIONE DELLE PRESTAZIONI
SPECIALISTICHE, PROGETTAZIONE
ARCHITETTONICA, STRUTTURALE E
COORDINAMENTO DELLA SICUREZZA IN
FASE DI PROGETTAZIONE



BCD PROGETTI S.R.L. (Capogruppo)
Arch. Giulia Carluccio
Ing. Stefano De Vito
Ing. Morena Moscato
Arch. Elena Rodriguez
Arch. Mario Mariani
Arch. Simona Mattei e Arch. Letizia Albano

PROGETTAZIONE ARCHITETTONICA E
PAESAGGISTICA



T STUDIO
Prof. Arch. Guendalina Salimei
Arch. Imran Enayati
Arch. Federica Colanzi (giovane professionista)

PROGETTAZIONE IMPIANTISTICHE E
GEOLOGIA



AI STUDIO / AI ENGINEERING S.R.L.
Arch. Pier Paolo Valle
Ing. Ettore Bestazzi
Ing. Rosamaria Miragolino
dott. Concetta Sangiovanni

PROGETTO ESECUTIVO

ELABORATO			DATA	
FASI DEMOLIZIONE CAPANNONE - Stato di progetto			Marzo 2024	
REVISIONE			SCALA	N°
			Varie	D_SIC_1.1
			COORDINATE FILE	
			E_D_SIC_1.1	