



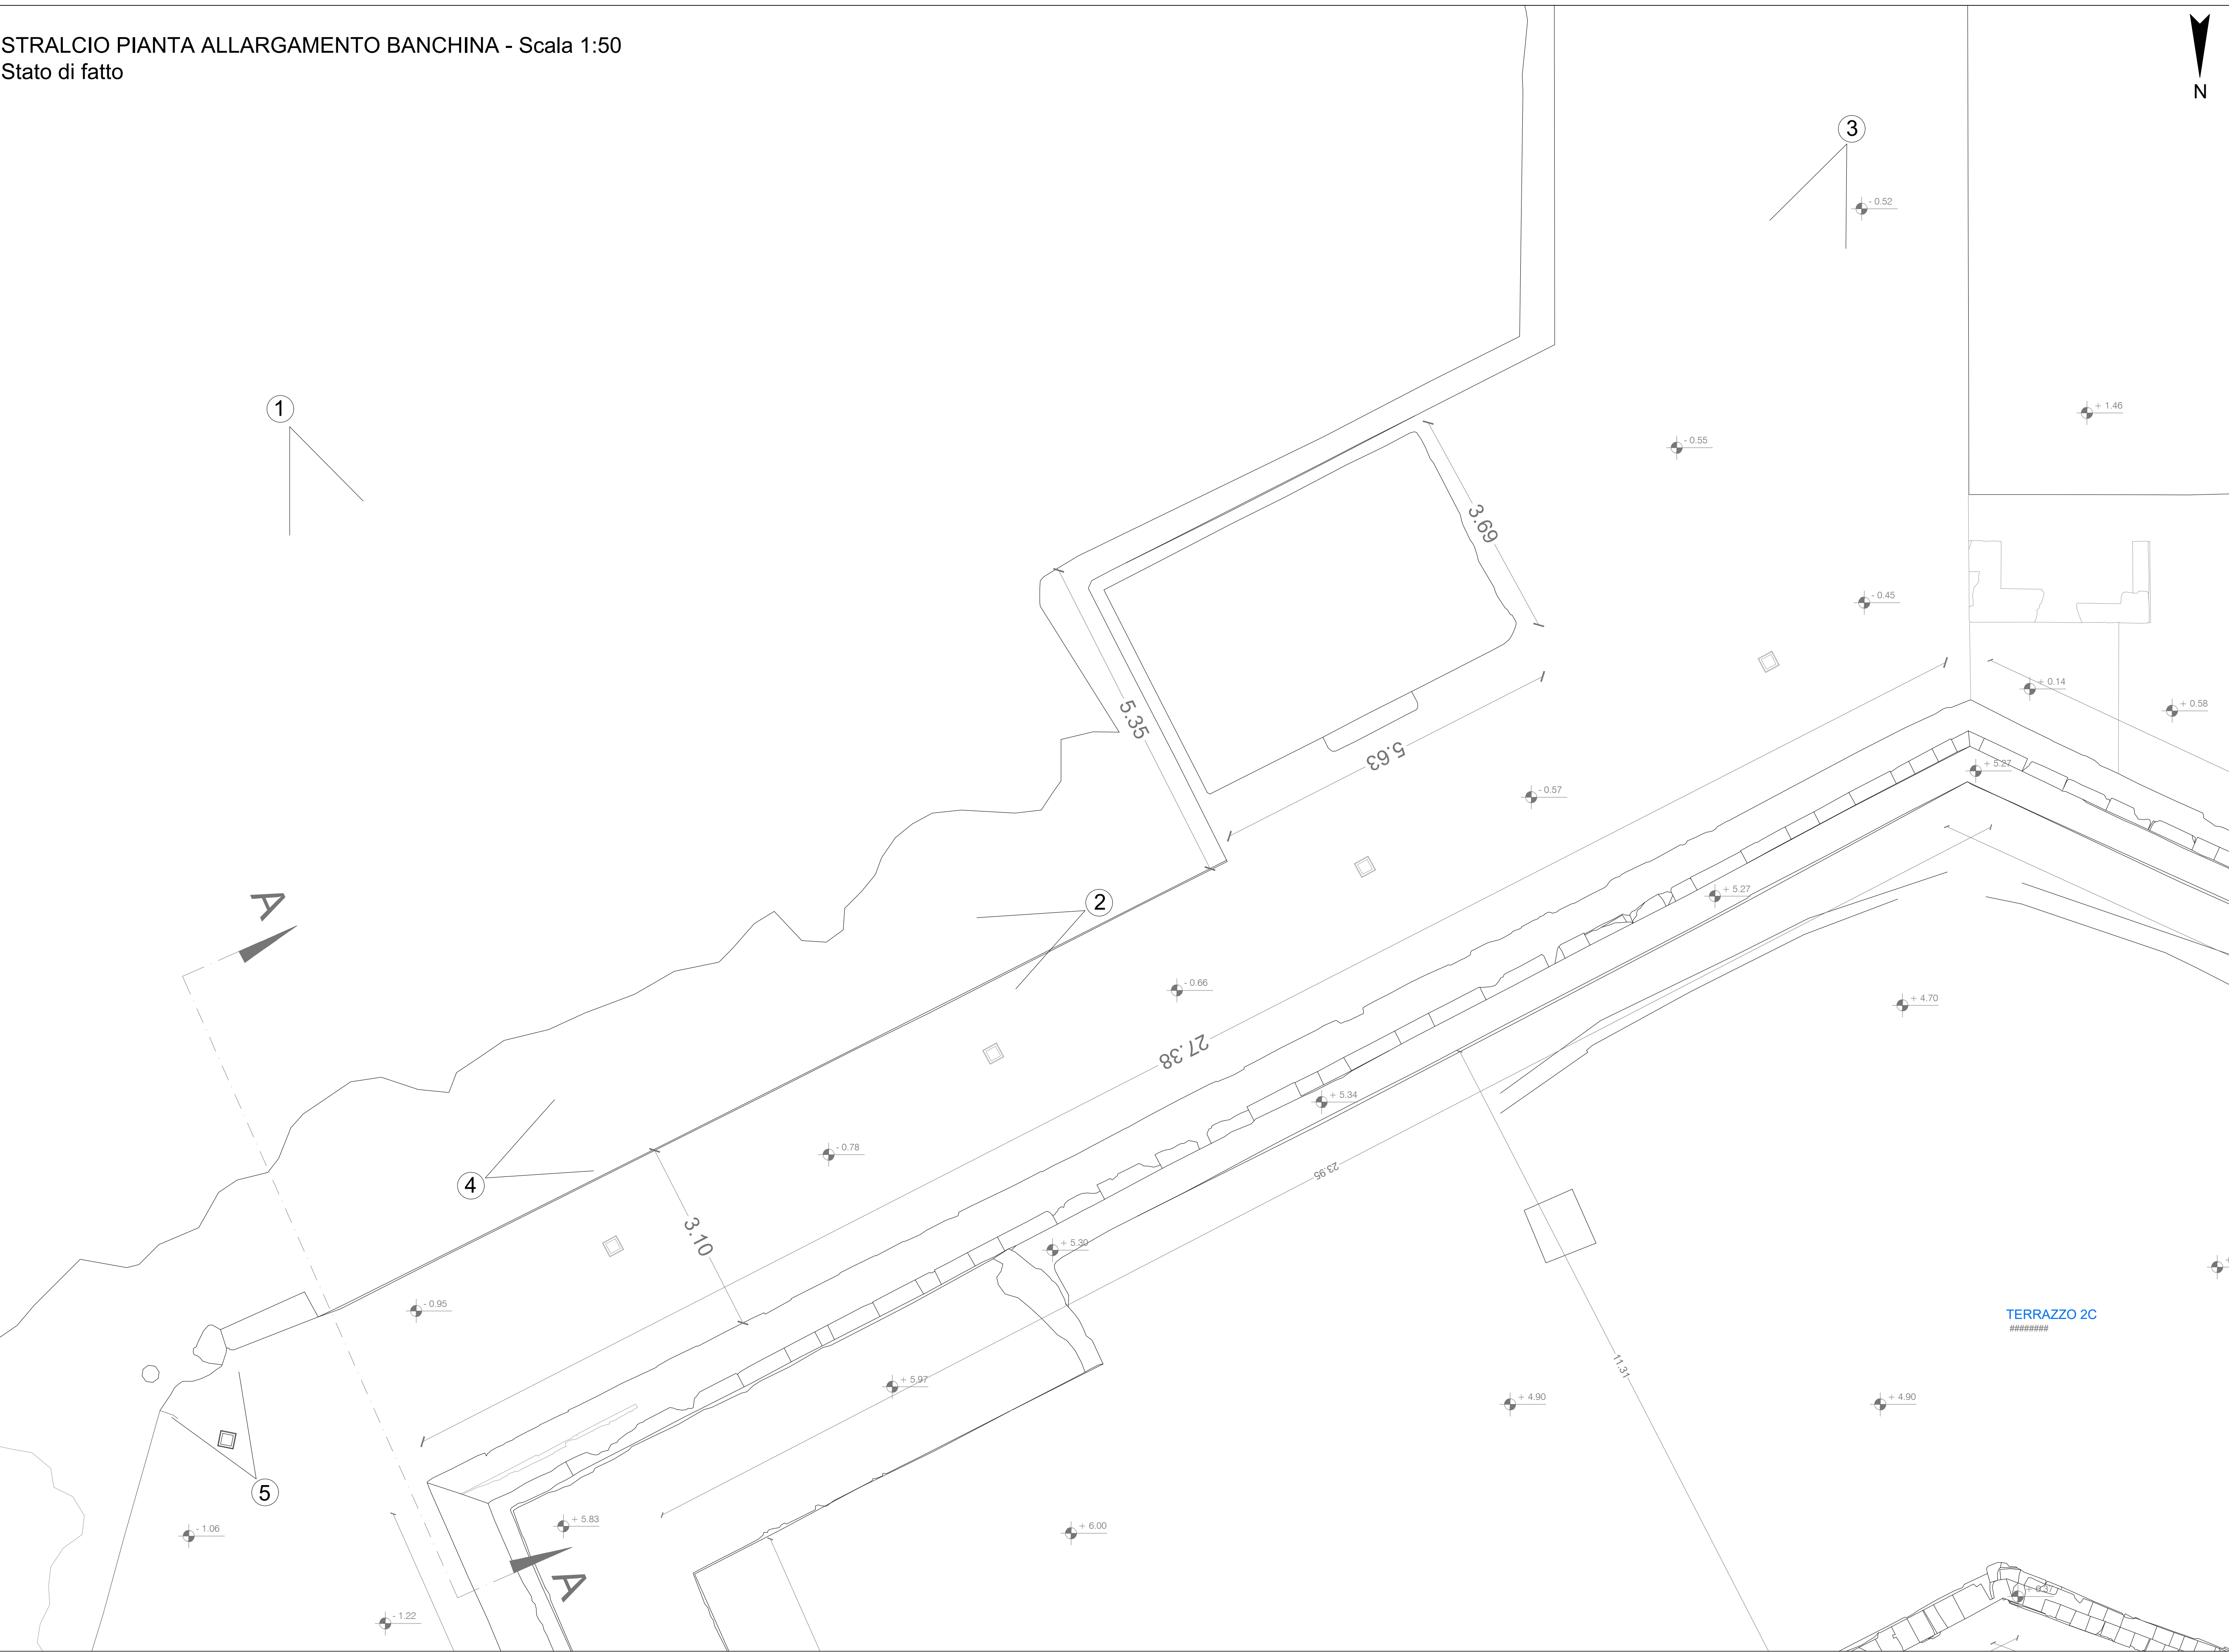

PROSPETTO Stato di fatto - Scala 1:50

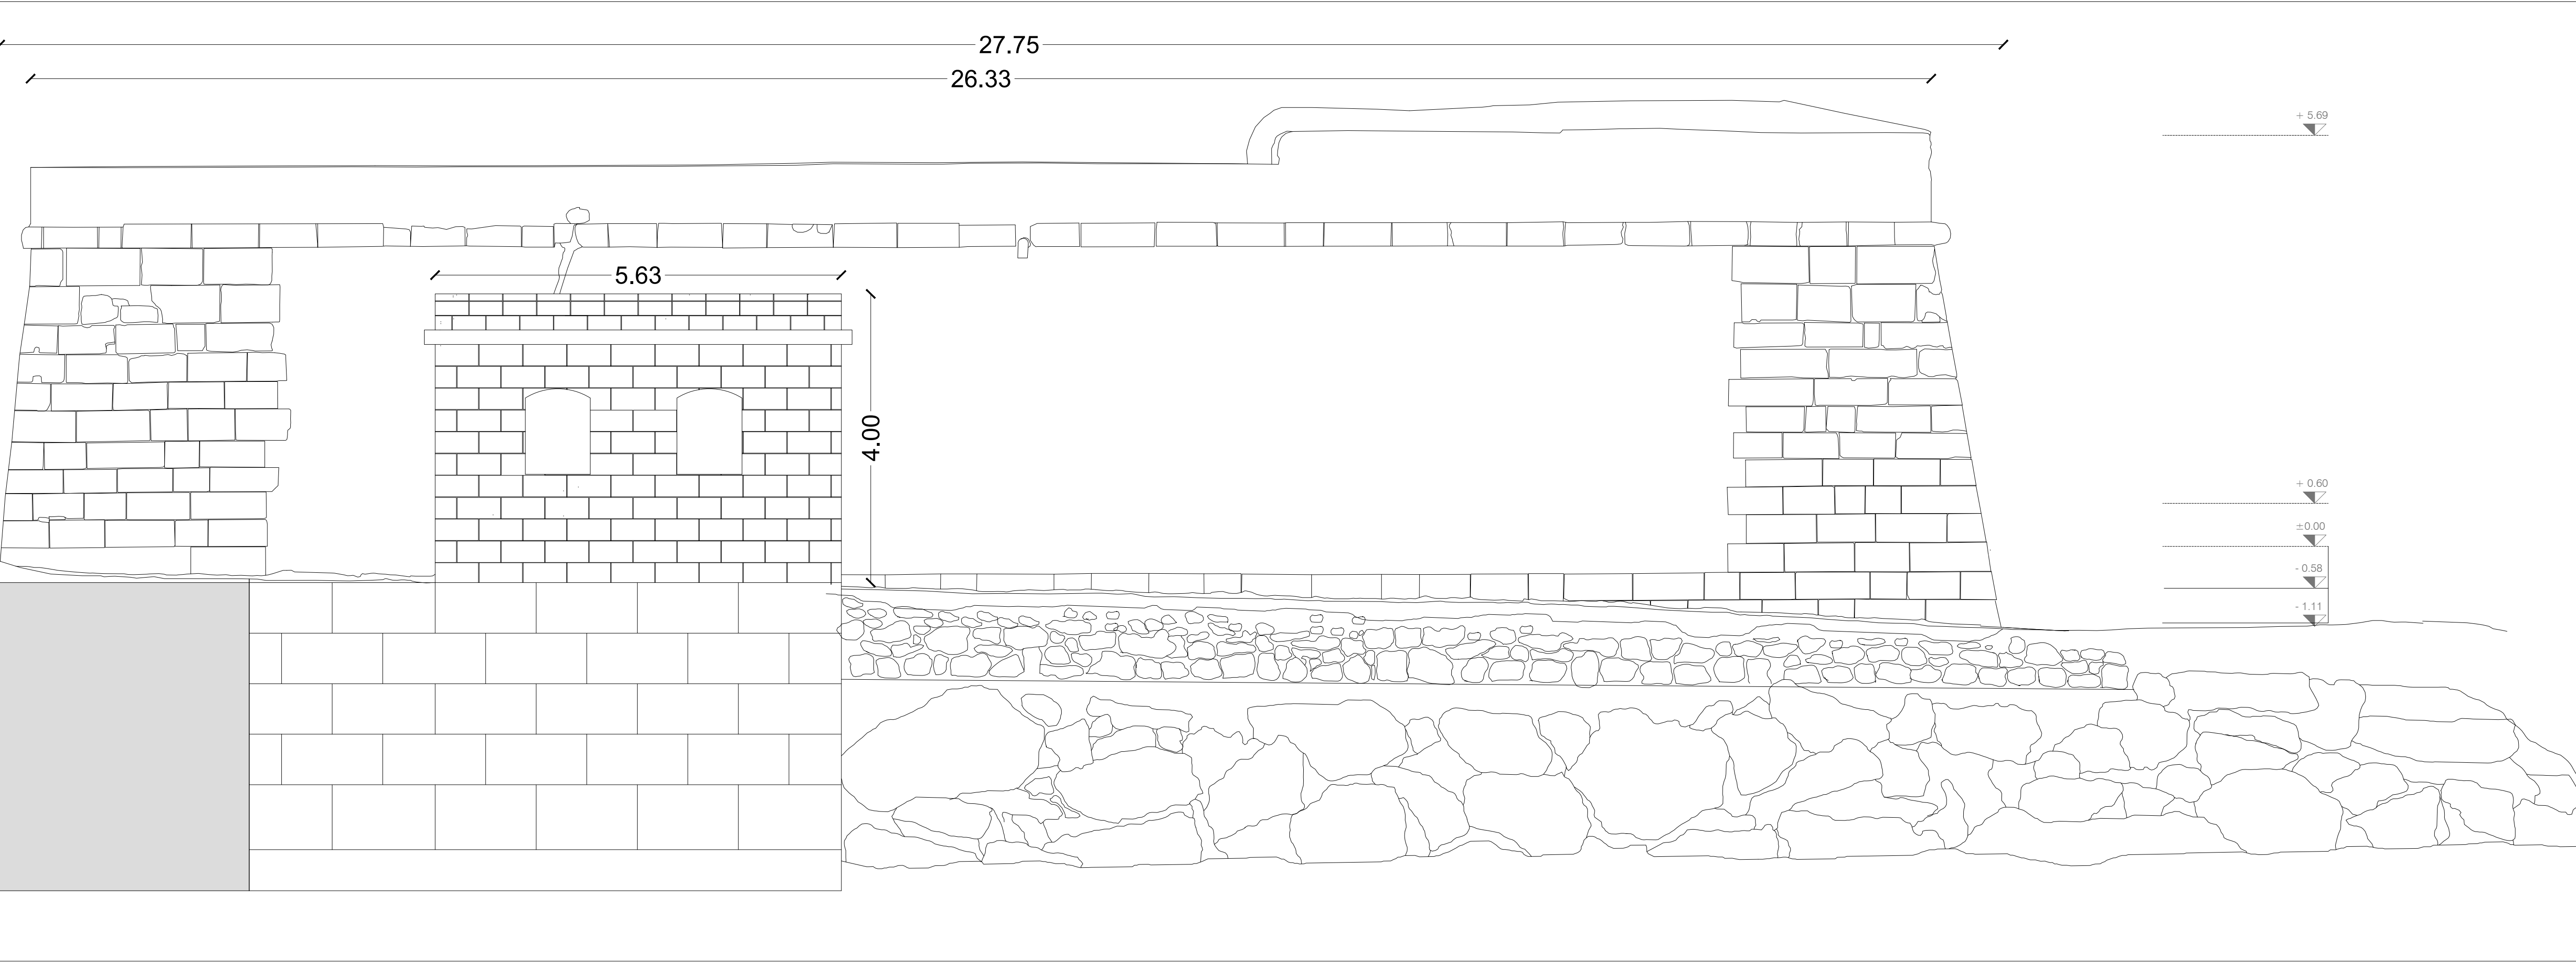

1



2




3



4




5

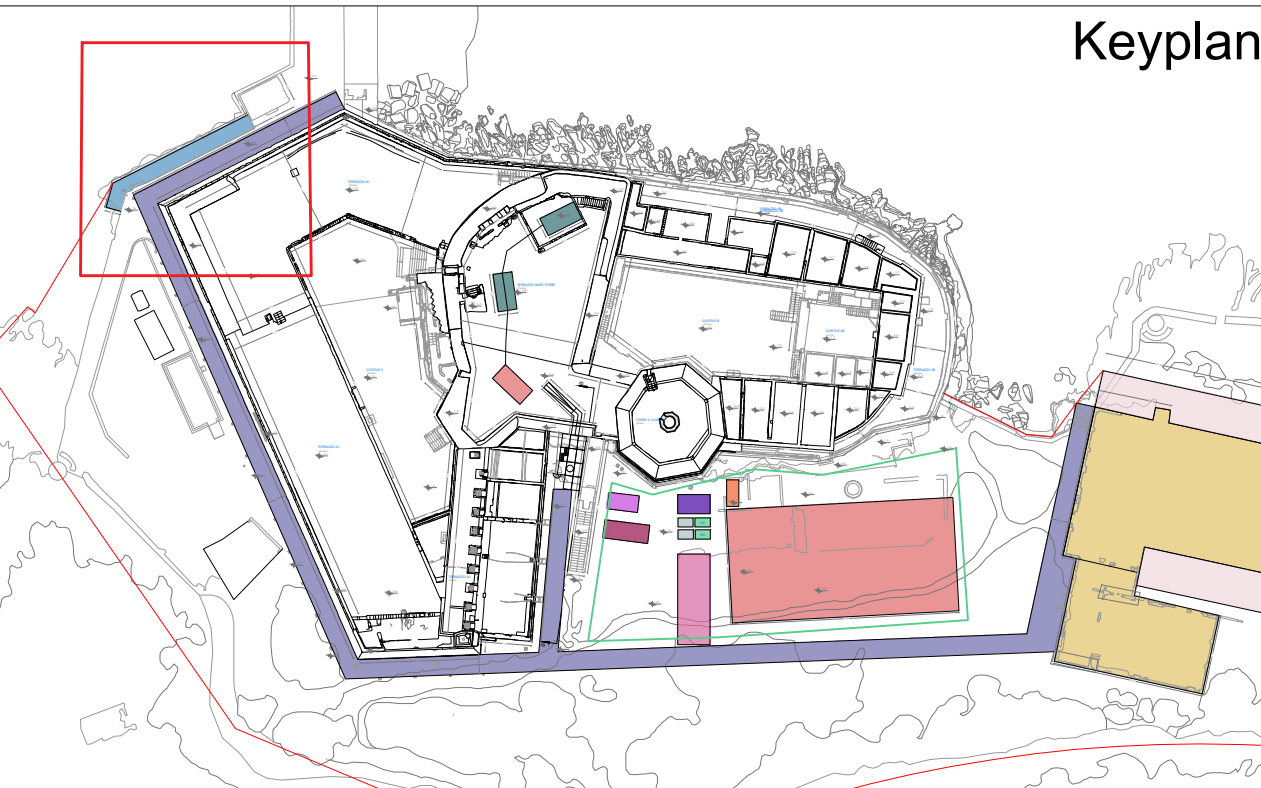

Keyplan

Sezione AA - Scala 1:50

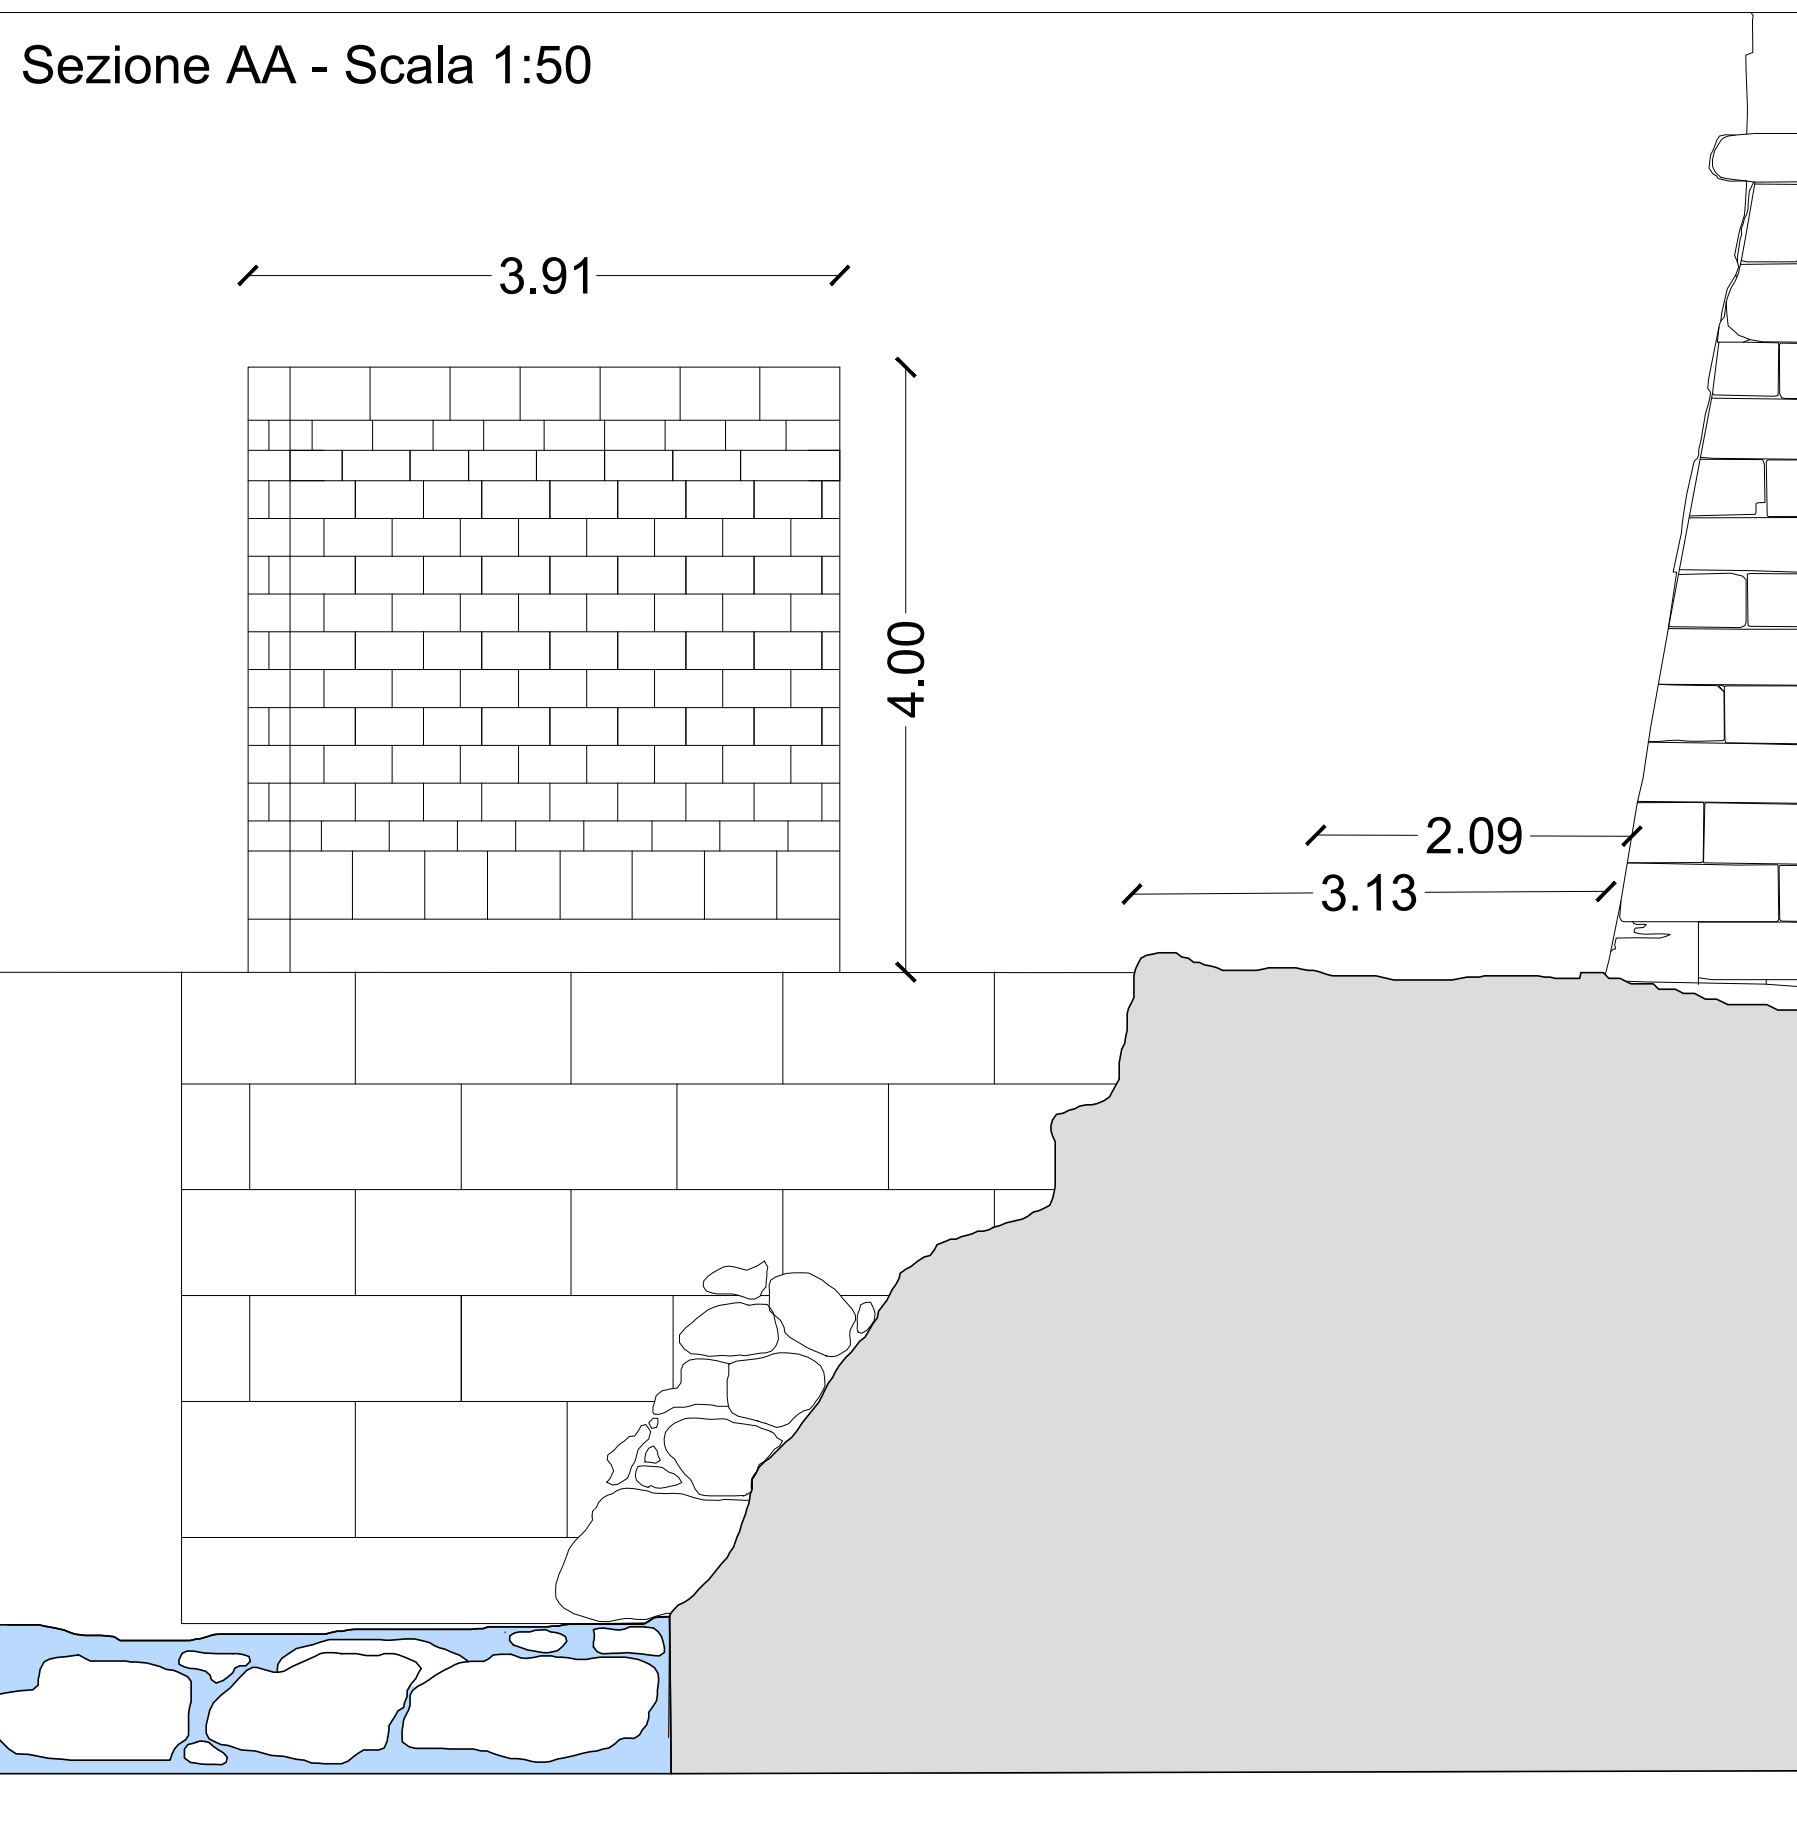



REGIONE SICILIANA
ASSESSORATO REGIONALE BB.CC. ED I.S.
DIPARTIMENTO REGIONALE BB.CC. ED I.S.
SOPRINTENDENZA BENI CULTURALI E AMBIENTALI DI TRAPANI
Via Giuseppe Garibaldi, 85 - CAP 91100 - FAX 0923/23423 - TEL. 0923/808111

PROGETTO PER LA DEMOLIZIONE DELL'IMMOBILE
DENOMINATO "IL CAPANNONE" SITUATO SULL'ISOLA
DELLA COLOMBAIA - CASTELLO DI MARE - TORRE
PELIADIE TRAPANI
CUP G95F21000420006 CIG 929365136C

SOPRINTENDENTE PER I BENI CULTURALI E AMBIENTALI DI TRAPANI
RESPONSABILE UNICO DEL PROCEDIMENTO
DIRIGENTE U.O. 1

Arch. Girolama Fontana
Arch. Roberto Monticciolo
Dott. Riccardo Guazzelli

INTEGRAZIONE DELLE PRESTAZIONI
SPECIALISTICHE, PROGETTAZIONE
ARCHITETTONICA, STRUTTURALE E
COORDINAMENTO DELLA SICUREZZA IN
FASE DI PROGETTAZIONE



BCD PROGETTI S.R.L. (Capogruppo)
Arch. Giulia Carluccio
Ing. Stefano De Vito
Ing. Morena Moscatello
Arch. Elena Rodriguez
Arch. Mario Mariani
Arch. Simona Mattei e Arch. Letizia Albano

PROGETTAZIONE ARCHITETTONICA E
PAESAGGISTICA



T STUDIO
Prof. Arch. Guendalina Salimei
Arch. Imen Enayati
Arch. Federica Colanzi (giovane professionista)

PROGETTAZIONE IMPIANTISTICHE E
GEOLOGIA



AI STUDIO / AI ENGINEERING S.R.L.
Arch. Pier Paolo Valle
Ing. Ettore Bestacci
Ing. Rosamaria Miragolino
dott. Concetta Sangiovanni

PROGETTO ESECUTIVO

ELABORATO	DATA	SCALA	N°
ALLARGAMENTO BANCHINA - Stato di fatto	Marzo 2024	1:50	
REVISIONE	DATA	AGGIORNAMENTI	CODICE FILE
			E_D_SIC_14

D_SIC_14