



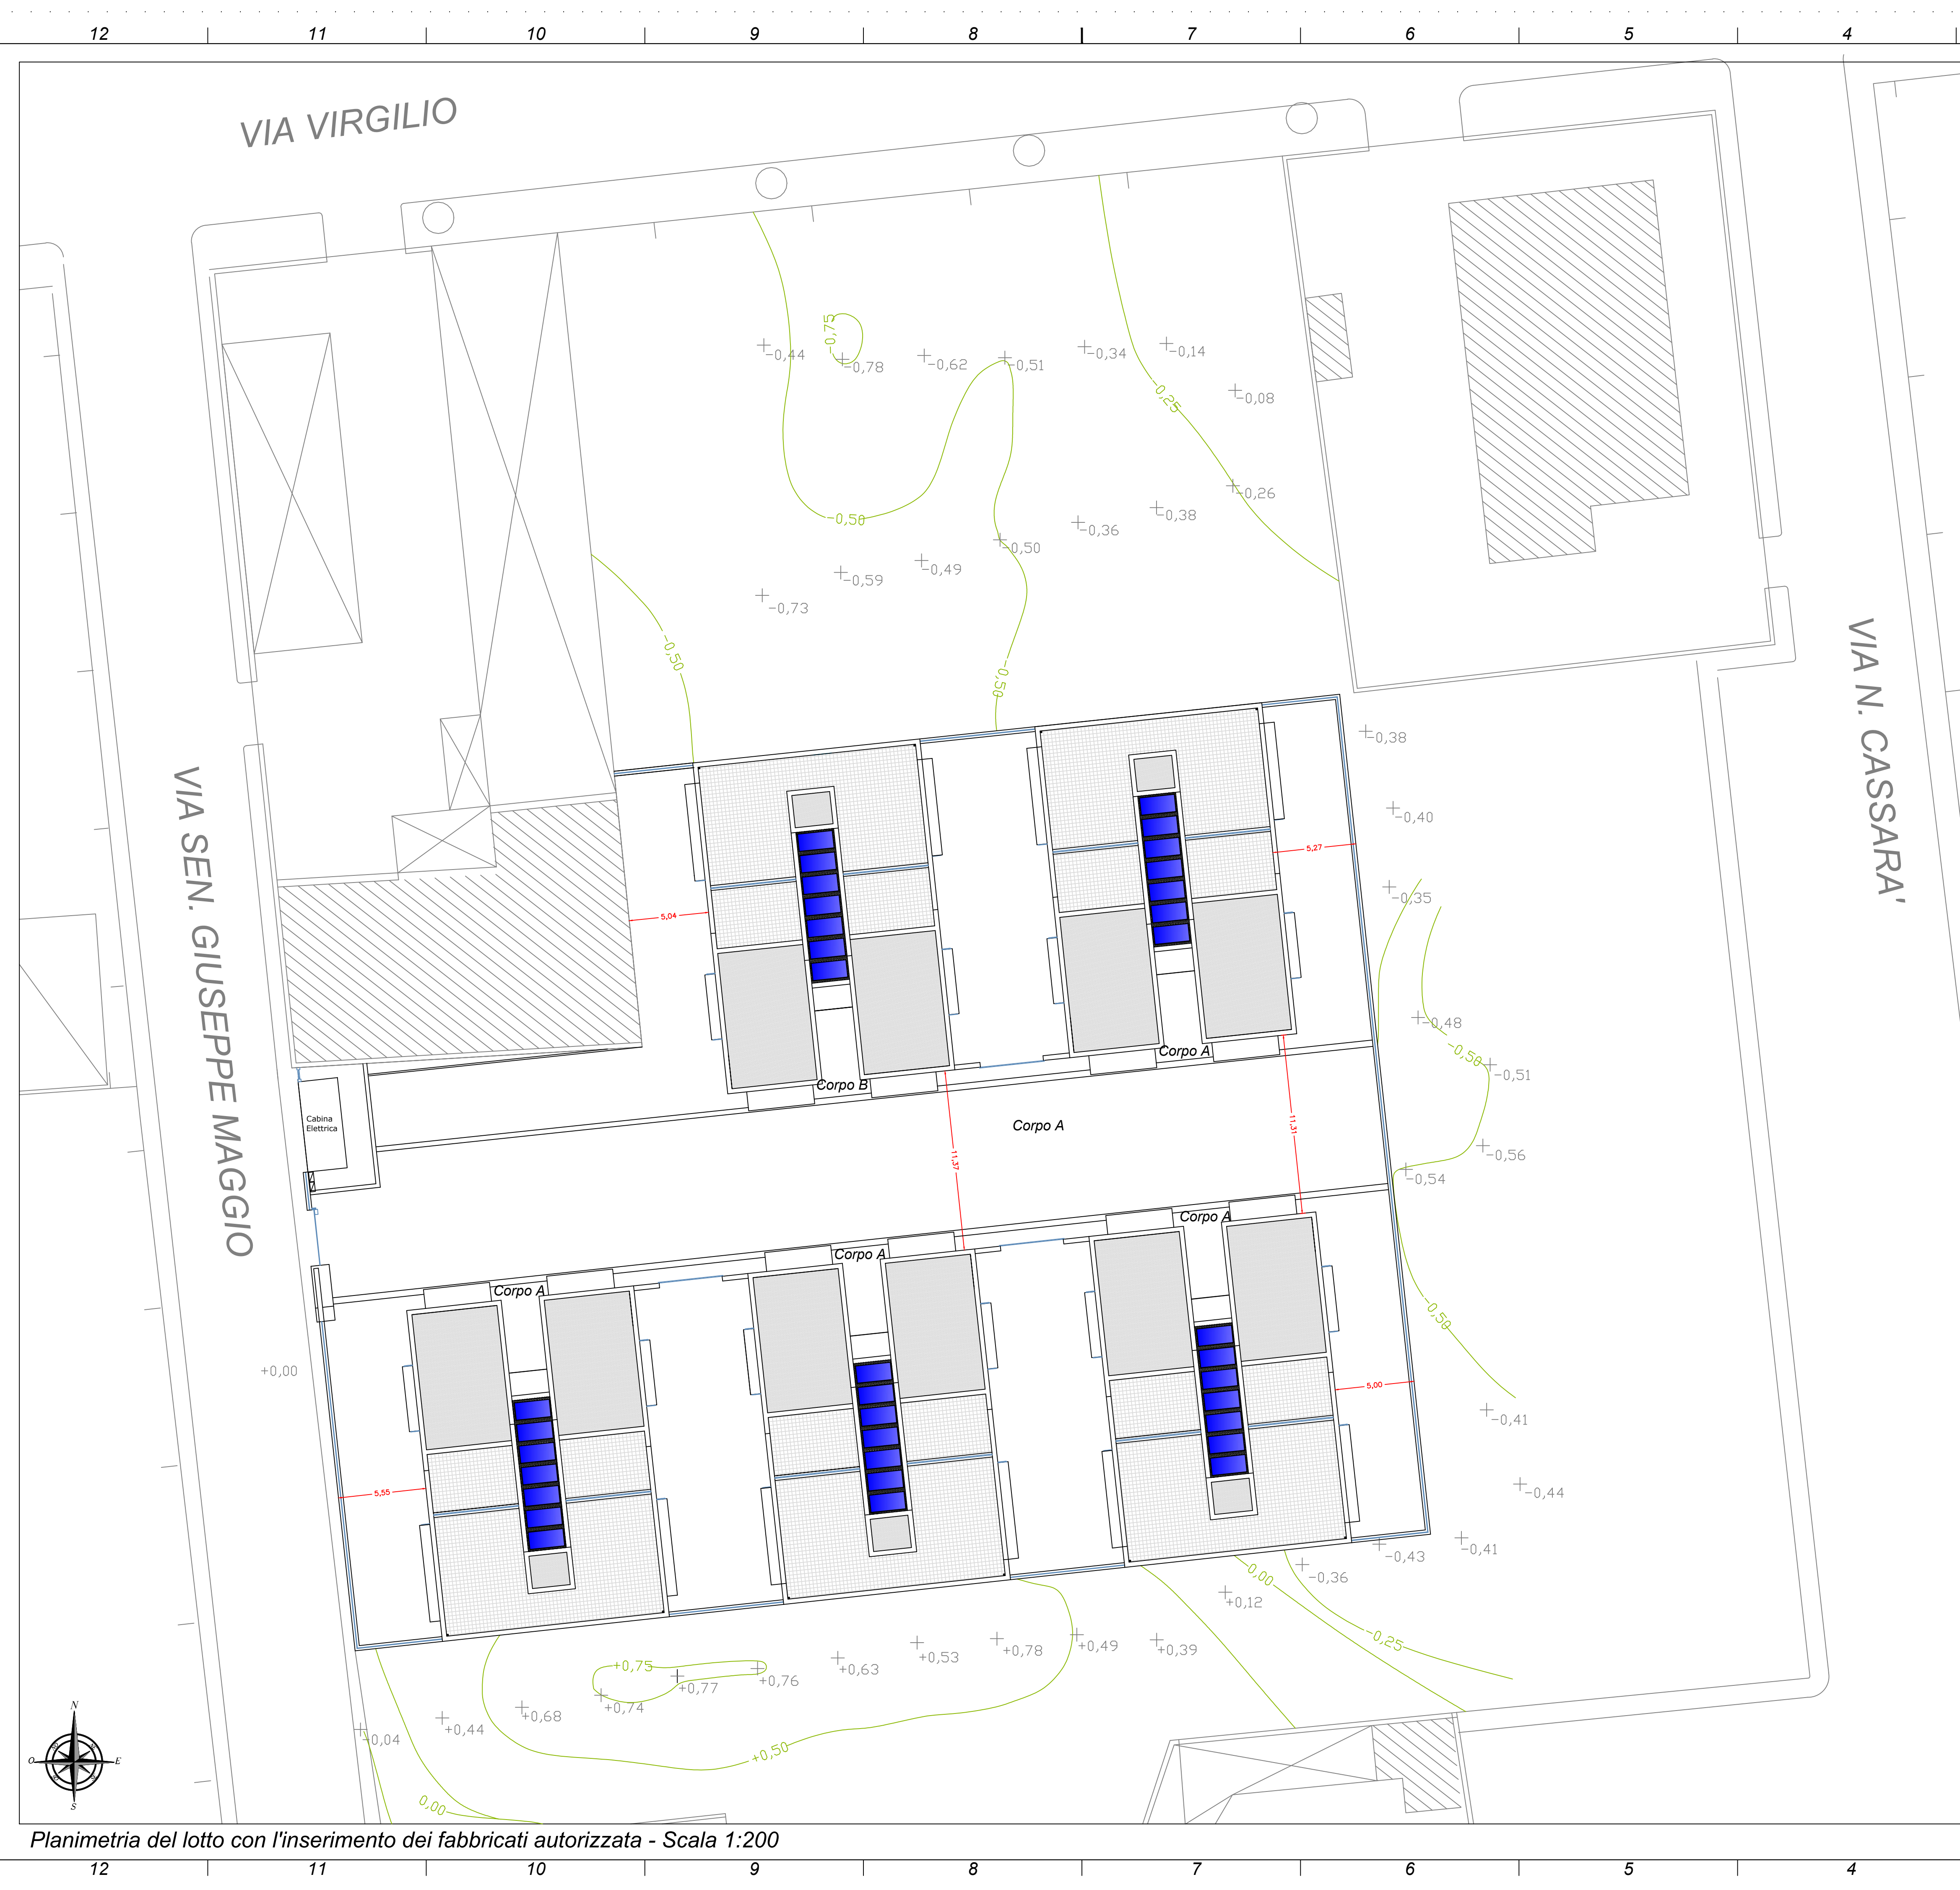

Rev. N°	Descrizione:	Data
0	Prima emissione	Aprile 2024



Edifici già ultimati e dotati di agibilità (Corpo C e Corpo D - SCA del 04/08/2021)

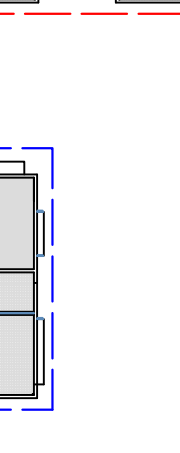

Edificio da realizzare (Corpo E) oggetto della richiesta di PDC in variante

Representazione schematica del lotto con denominazione dei fabbricati originariamente previsti - Conc. Edil. 50 del 08/05/2014





Comune di Trapani

Provincia Regionale di Trapani



Cooperativa Edilizia S. Agostino a r.l.
Variante n° 5

Realizzazione di un programma edilizio da sorgere nel Comune di Trapani composto da n° 16 alloggi in edilizia agevolata-convenzionata ai sensi della L. 457/78 e da n° 19 alloggi in edilizia convenzionata

Titolo elaborato: Planimetria del lotto edificato autorizzata e variata

Tavola: 2bis var5

Data: aprile 2024

Scala: 1:200

LA DITTA

Cooperativa S. Agostino a r.l.
Il Presidente





II TECNICO
Ing. Andrea Greco
(Ordine Ingegneri Provincia di Trapani - n° 958)
Via Marconi n° 555 - C.99,900 - Erice
Telefono: 378.814.250 - Email: andrea.greco@gmail.com

